

VORENTWURF

Index:	Änderungen:	Datum_gez.:
A	-	---
B		
C		
D		
E		
F		

Hinweise:

Diese Zeichnung ist keine Ausführungszeichnung.


Die bautechnischen Nachweise sind zu berücksichtigen.

Alle Maße sind am Bau zu prüfen.

Fenstermaße haben Bezug zur Außenschale, in der Innenschale müssen die Anschläge berücksichtigt werden.

Legende:

Bestand		Grundstücksgrenze	
Abbruch		Baugrenze	
Neubau		Gebäude Neu	
		Nutzungsänderung	
		versiegelte Fläche Bestand	
		versiegelte Fläche Neu	
		Rasen + Bepflanzung	

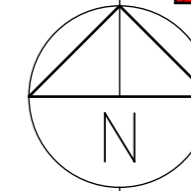

Bauvorhaben:

**Neugestaltung Vereinsheim
mit separatem Gemeinschaftsraum**

Jahnstraße 15 | 25899 Niebüll
Flur 13 | Flurstück 163

Bauherr:

TSV Rot-Weiß-Niebüll

Tondernstraße 33 | 25899 Niebüll

Planverfasser:

limbrecht jensen rudolph
ARCHITEKTEN

limbrecht jensen rudolph ARCHITEKTEN PartGmbH
Schmiedestr. 13 | 25899 Niebüll
Tel. 04661 - 902690 | Fax 04661 - 902692
info@ljr-architekten.de | www.ljr-architekten.de


Planinhalt:

Lageplan

Unterschriften:

Planverfasser Bauherr

Projektnr: 14_182	Maßstab: 1:500	Datum: 02.09.2019	Plannr._gez.: 01_sö
----------------------	-------------------	----------------------	------------------------

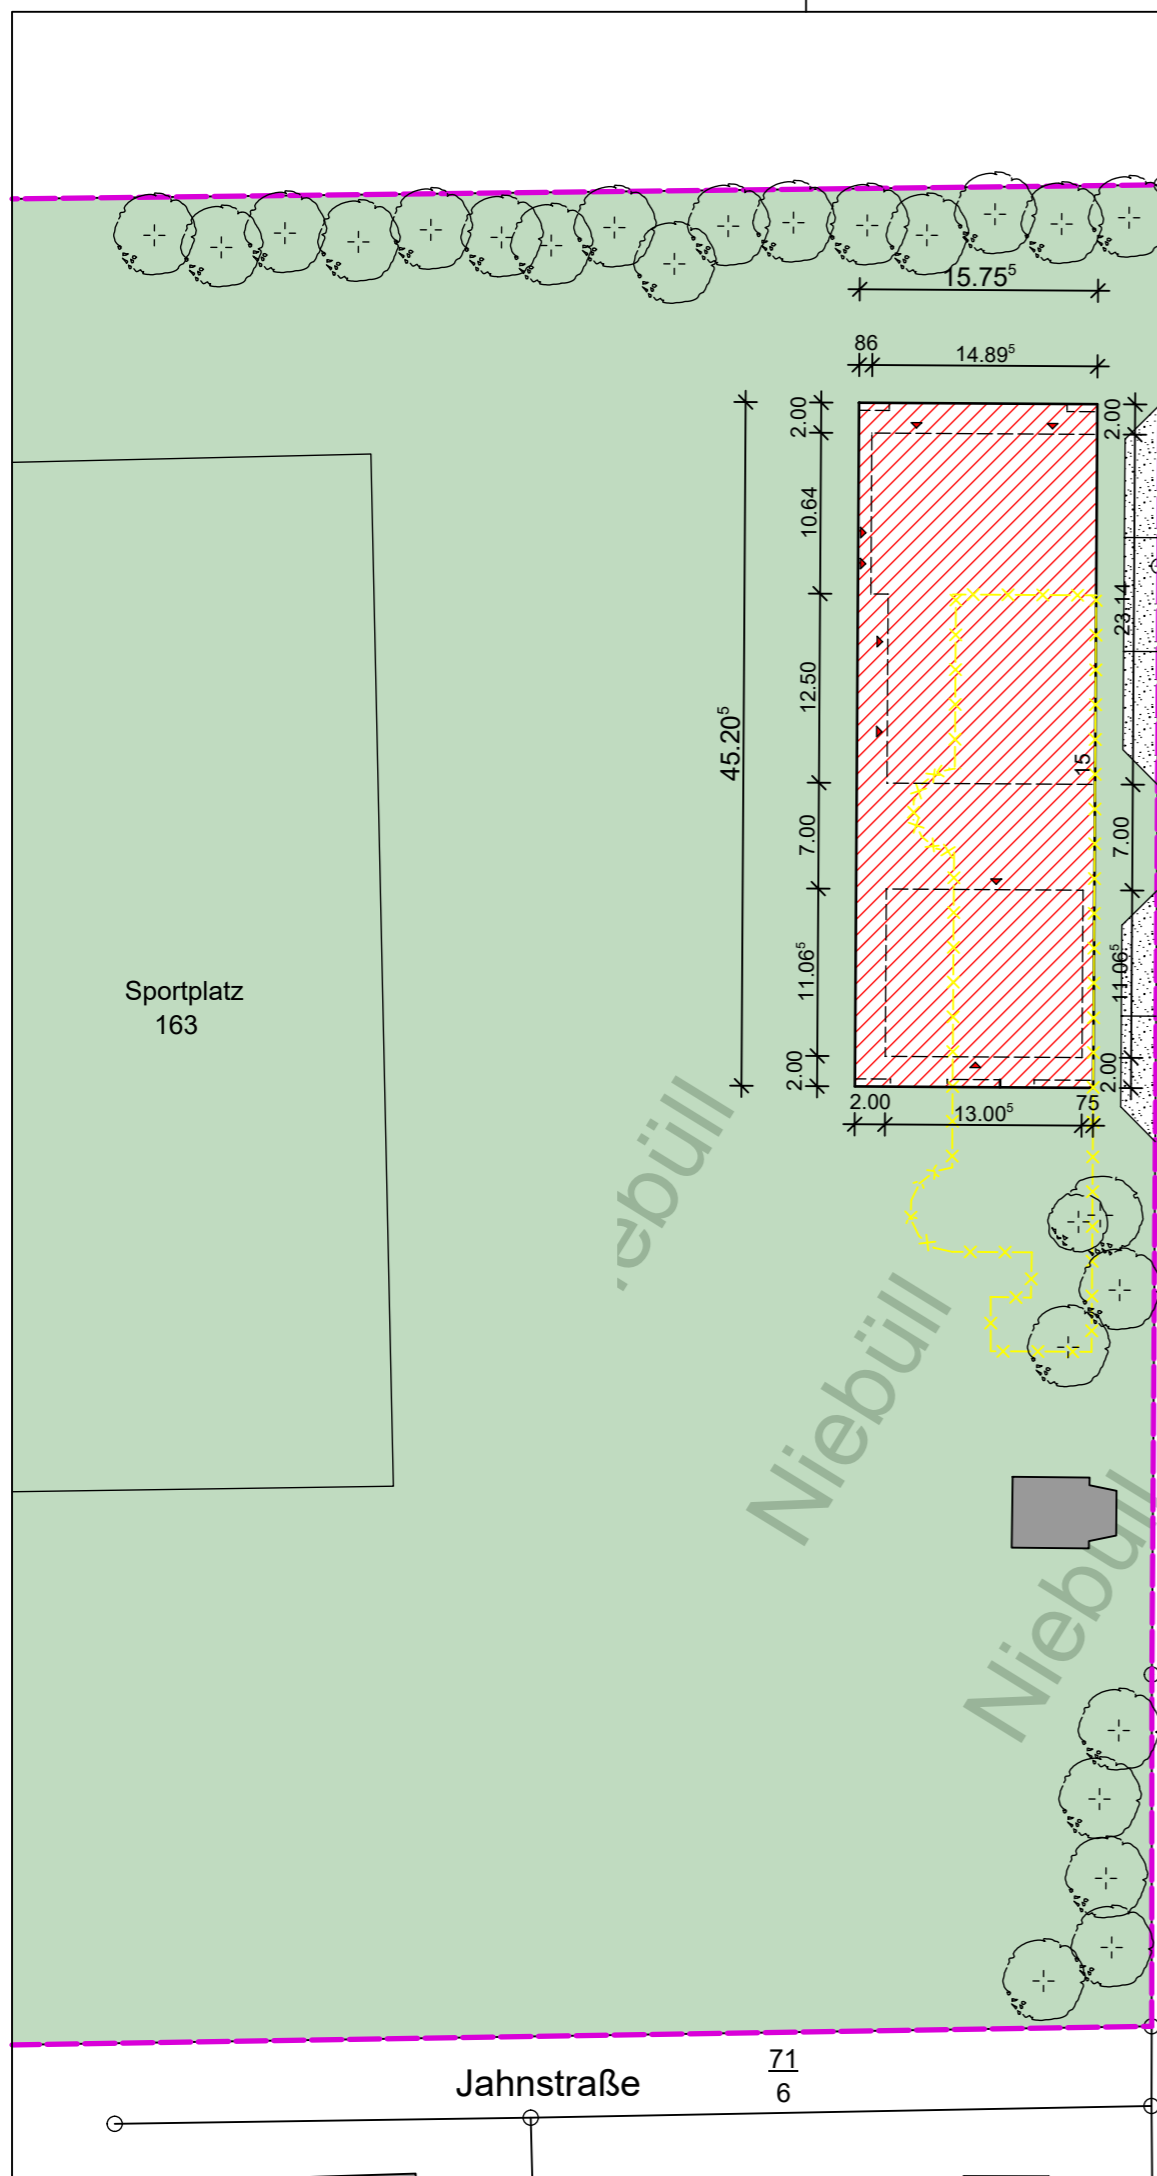

H/B = 297 / 420 (0.12m²)